

## KARTA KATALOGOWA LOKALU

### BUDYNEK MIESZKALNO - USŁUGOWY SIANOŻĘTY UL. OLSZYŃSKA / UL. RÓŻANA

Biuro budowy i sprzedaży: ul. Różana 78-111 Sianożęty  
tel.: 511 613 515  
e-mail: eko-apartamenty@wp.pl



**APARTAMENTY**  
na  
**Różanej**

#### INFORMACJE O LOKALU

nr lokalu

**2.6**

ilość pokoi

**2**

kondygnacja / piętro



**2**

**PIĘTRO 1**

#### ZESTAWIENIE POWIERZCHNI

##### powierzchnia lokalu

Nr pom.	Nazwa pomieszczenia	Pow. [m <sup>2</sup> ]
2.6 1	PRZEDPOKÓJ	9,53
2.6 2	POKÓJ	10,62
2.6 3	POKÓJ+ANEKS KUCH.	16,50
2.6 4	ŁAZIENKA	5,04
		<b>41,69 m<sup>2</sup></b>

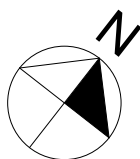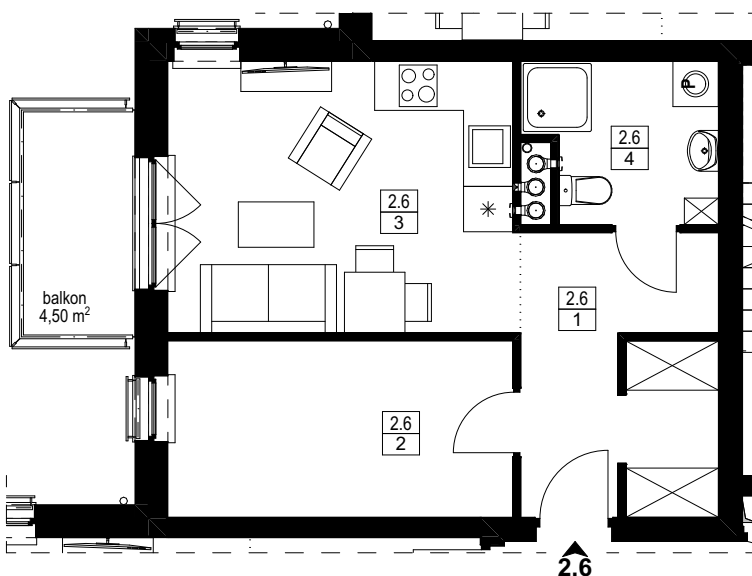


Skala: 1:100

#### ADRES

Sianożęty  
gm. Ustronie Morskie  
ul. Olszyńska / Różana  
działka nr: 96  
obręb: 0028 Sianożęty

#### SCHEMAT KONDYGNACJI

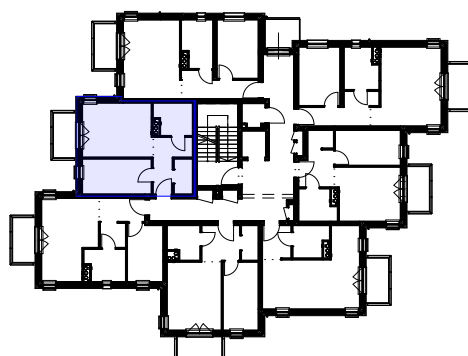

Skala: 1:500

#### SYTUACJA

