

KARTA KATALOGOWA LOKALU

BUDYNEK MIESZKALNO - USŁUGOWY SIANOŻĘTY UL. OLSZYŃSKA / UL. RÓŻANA

Biuro budowy i sprzedaży:

ul. Różana 78-111 Sianożęty

tel.: 511 613 515

e-mail: eko-apartamenty@wp.pl



APARTAMENTY
na
Różanej

INFORMACJE O LOKALU

nr lokalu

2.7

ilość pokoi

2

kondygnacja / piętro



2

PIĘTRO 1

ZESTAWIENIE POWIERZCHNI

powierzchnia lokalu

Nr pom.	Nazwa pomieszczenia	Pow. [m ²]
2.7 1	PRZEDPOKÓJ	7,69
2.7 2	POKÓJ+ANEKS KUCH.	19,63
2.7 3	ŁAZIENKA	6,15
2.7 4	POKÓJ	10,59
		44,06 m²

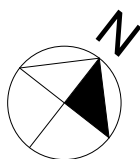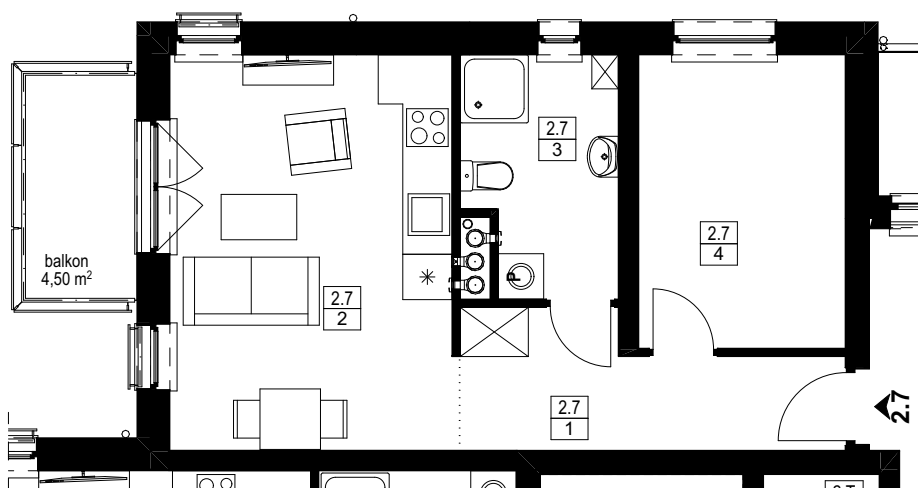


Skala: 1:100

ADRES

Sianożęty
gm. Ustronie Morskie
ul. Olszyńska / Różana
działka nr: 96
obręb: 0028 Sianożęty

SCHEMAT KONDYGNACJI

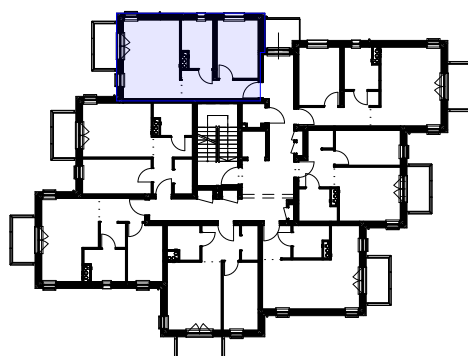

Skala: 1:500

SYTUACJA

