

KARTA KATALOGOWA LOKALU

BUDYNEK MIESZKALNO - USŁUGOWY SIANOŻĘTY UL. OLSZYŃSKA / UL. RÓŻANA

Biuro budowy i sprzedaży:

ul. Różana 78-111 Sianożęty
tel.: 511 613 515
e-mail: eko-apartamenty@wp.pl



APARTAMENTY
na
Różanej

INFORMACJE O LOKALU

nr lokalu

1.2

ilość pokoi

2

kondygnacja / piętro



1

PARTER

ZESTAWIENIE POWIERZCHNI

powierzchnia lokalu

Nr pom.	Nazwa pomieszczenia	Pow. [m ²]
1.2 1	PRZEDPOKÓJ	7,42
1.2 2	POKÓJ	10,04
1.2 3	POKÓJ+ANEKS KUCH.	15,01
1.2 4	ŁAZIENKA	4,95
		37,42 m²

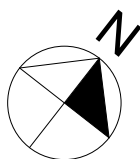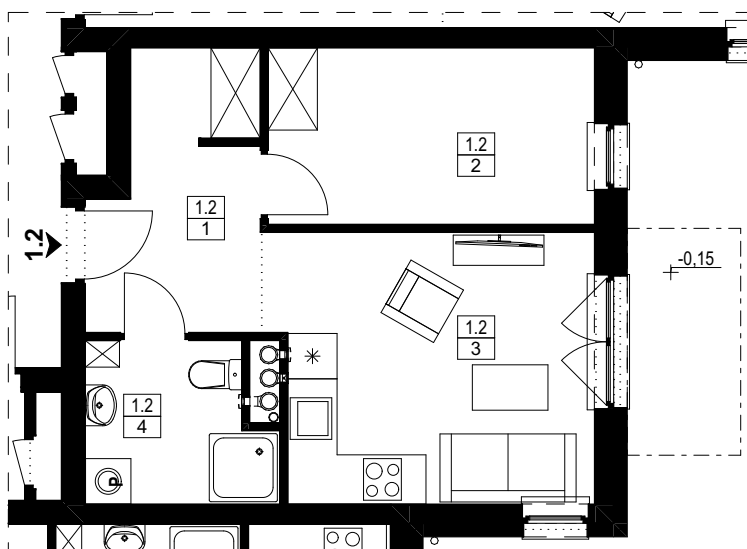


Skala: 1:100

ADRES

Sianożęty
gm. Ustronie Morskie
ul. Olszyńska / Różana
działka nr: 96
obręb: 0028 Sianożęty

SCHEMAT KONDYGNACJI

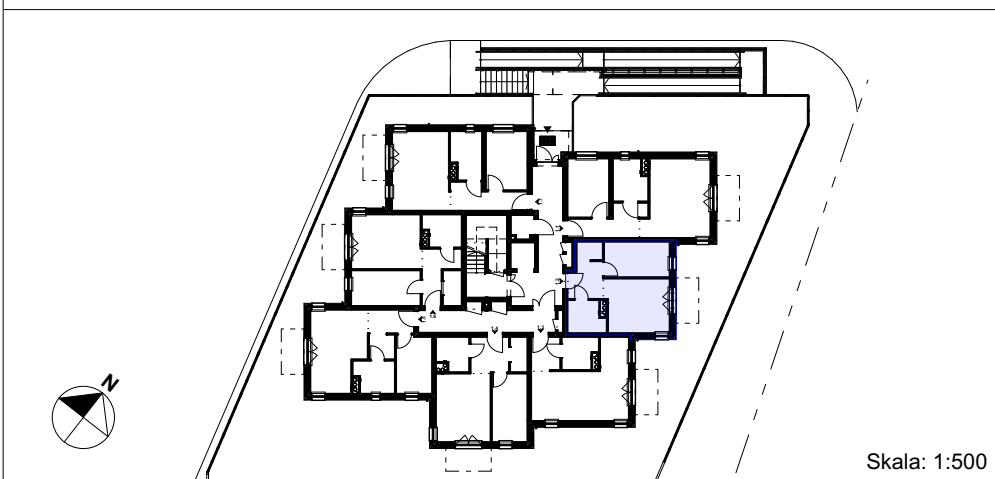

Skala: 1:500

SYTUACJA

