

# KARTA KATALOGOWA LOKALU

## BUDYNEK MIESZKALNO - USŁUGOWY SIANOŻĘTY UL. OLSZYŃSKA / UL. RÓŻANA

Biuro budowy i sprzedaży:

ul. Różana 78-111 Sianożęty  
tel.: 511 613 515  
e-mail: eko-apartamenty@wp.pl



**APARTAMENTY**  
na  
**Różanej**

### INFORMACJE O LOKALU

nr lokalu

**4.1**

ilość pokoi

**2**



kondygnacja / piętro

**4 | PODDASZE**

### ZESTAWIENIE POWIERZCHNI

#### powierzchnia lokalu

Nr pom.	Nazwa pomieszczenia	Pow. [m <sup>2</sup> ]
4.1 1	PRZEDPOKÓJ	7,89
4.1 2	POKÓJ	10,59
4.1 3	ŁAZIENKA	5,53
4.1 4	POKÓJ+ANEKS KUCH.	19,20
		<b>43,21 m<sup>2</sup></b>

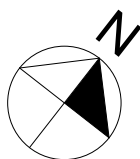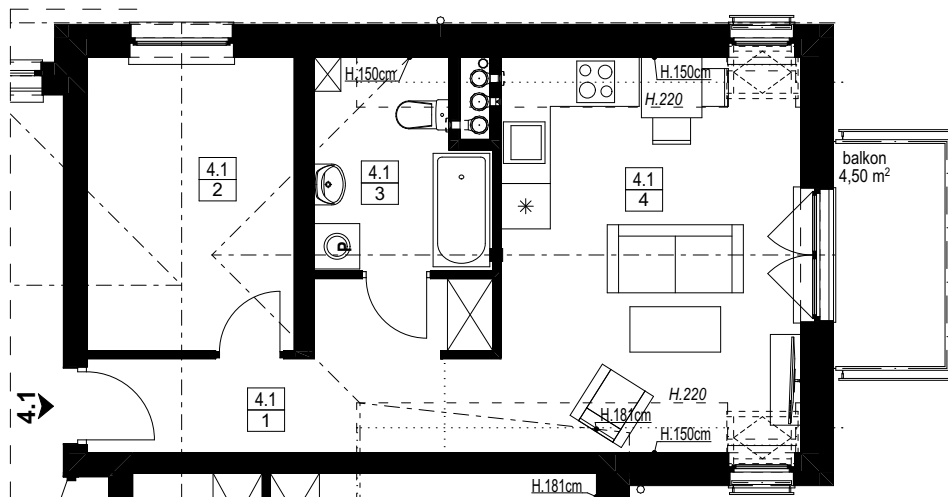


Skala: 1:100

### ADRES

Sianożęty  
gm. Ustronie Morskie  
ul. Olszyńska / Różana  
działka nr: 96  
obręb: 0028 Sianożęty

### SCHEMAT KONDYGNACJI

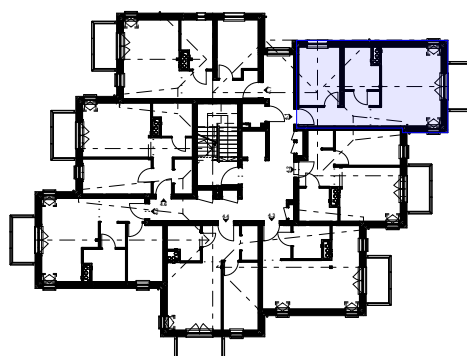

Skala: 1:500

### SYTUACJA

