

## KARTA KATALOGOWA LOKALU

### BUDYNEK MIESZKALNO - USŁUGOWY SIANOŻĘTY UL. OLSZYŃSKA / UL. RÓŻANA

Biuro budowy i sprzedaży:

ul. Różana 78-111 Sianożęty  
tel.: 511 613 515  
e-mail: eko-apartamenty@wp.pl



**APARTAMENTY**  
na  
**Różanej**

#### INFORMACJE O LOKALU

nr lokalu

**4.2**

ilość pokoi

**2**



kondygnacja / piętro

**4 | PODDASZE**

#### ZESTAWIENIE POWIERZCHNI

##### powierzchnia lokalu

Nr pom.	Nazwa pomieszczenia	Pow. [m <sup>2</sup> ]
4.2 1	PRZEDPOKÓJ	7,32
4.2 2	POKÓJ	9,00
4.2 3	POKÓJ+ANEKS KUCH.	13,78
4.2 4	ŁAZIENKA	4,32
		<b>34,42 m<sup>2</sup></b>

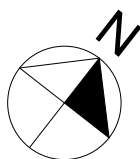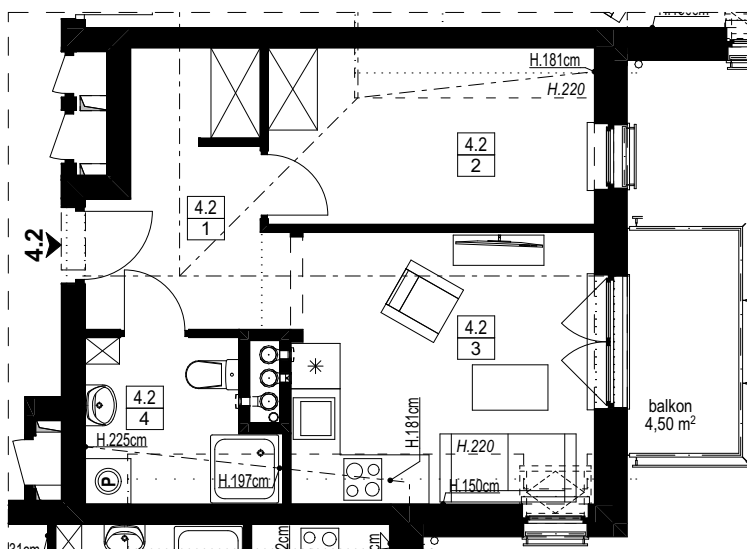


Skala: 1:100

#### ADRES

Sianożęty  
gm. Ustronie Morskie  
ul. Olszyńska / Różana  
działka nr: 96  
obręb: 0028 Sianożęty

#### SCHEMAT KONDYGNACJI

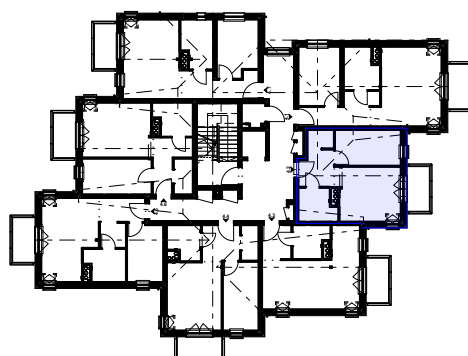

Skala: 1:500

#### SYTUACJA

