

KARTA KATALOGOWA LOKALU

BUDYNEK MIESZKALNO - USŁUGOWY SIANOŻĘTY UL. OLSZYŃSKA / UL. RÓŻANA

Biuro budowy i sprzedaży:

ul. Różana 78-111 Sianożęty
tel.: 511 613 515
e-mail: eko-apartamenty@wp.pl



APARTAMENTY
na
Różanej

INFORMACJE O LOKALU

nr lokalu

4.4

ilość pokoi

2



kondygnacja / piętro

4 | PODDASZE

ZESTAWIENIE POWIERZCHNI

powierzchnia lokalu

Nr pom.	Nazwa pomieszczenia	Pow. [m ²]
4.4 1	PRZEDPOKÓJ	8,54
4.4 2	POKÓJ	9,83
4.4 3	POKÓJ+ANEKS KUCH.	15,04
4.4 4	ŁAZIENKA	4,52
		37,93 m²

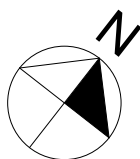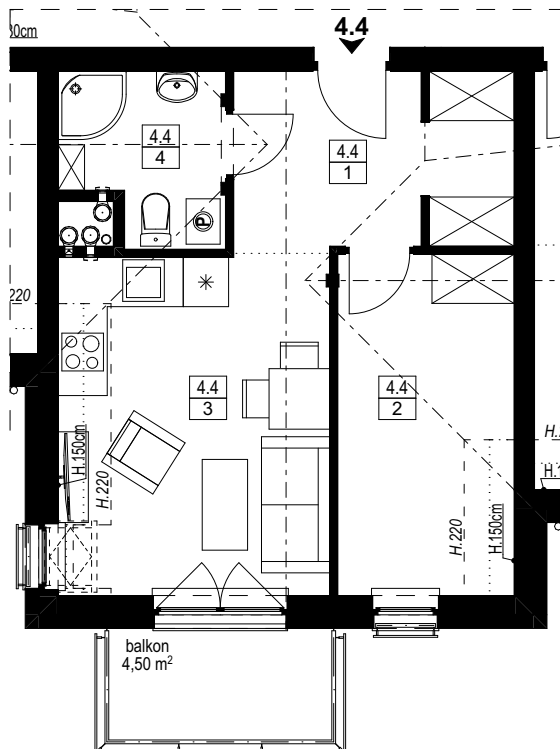


Skala: 1:100

ADRES

Sianożęty
gm. Ustronie Morskie
ul. Olszyńska / Różana
działka nr: 96
obręb: 0028 Sianożęty

SCHEMAT KONDYGNACJI

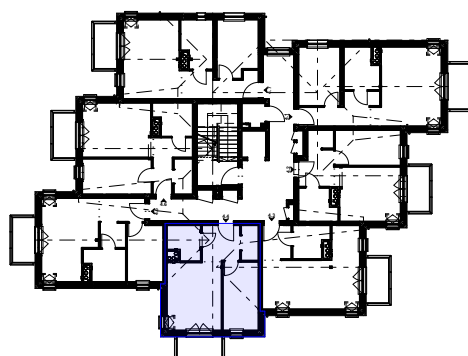

Skala: 1:500

SYTUACJA

